


EKSPLOATACIJSKO POLJE
"PODVLAŠTICA"

EKSPLOATACIJSKO POLJE S
PRIKAZOM KATASTARSKIH
ČESTICA

TUMAČ ZNAKOVA

- granica eksploatacijskog polja
- završne kosine i ravnine etaža
- P1...P5 vršne točke
- granice katastr. čestica
- 3338 broj katastr. čestice
- 125 apsolutna visina izohipse
- 179.03 apsolutna kota terena
- ☼ makija, šikara
- ☼ kamenjar
- ||| kosina

MJERILO:
1: 1000




NARUČITELJ:
"BILAN" d.o.o. OREBIĆ

IZRADA
Podloga

D.O.O. ZA GEODETSKE POSLOVE
SOLIN, Luke Botića 18, Mob: 098/707-169
IZRADIO: Željko Gudelj, dipl. inž. geod.

DATUM
studenj 2012.

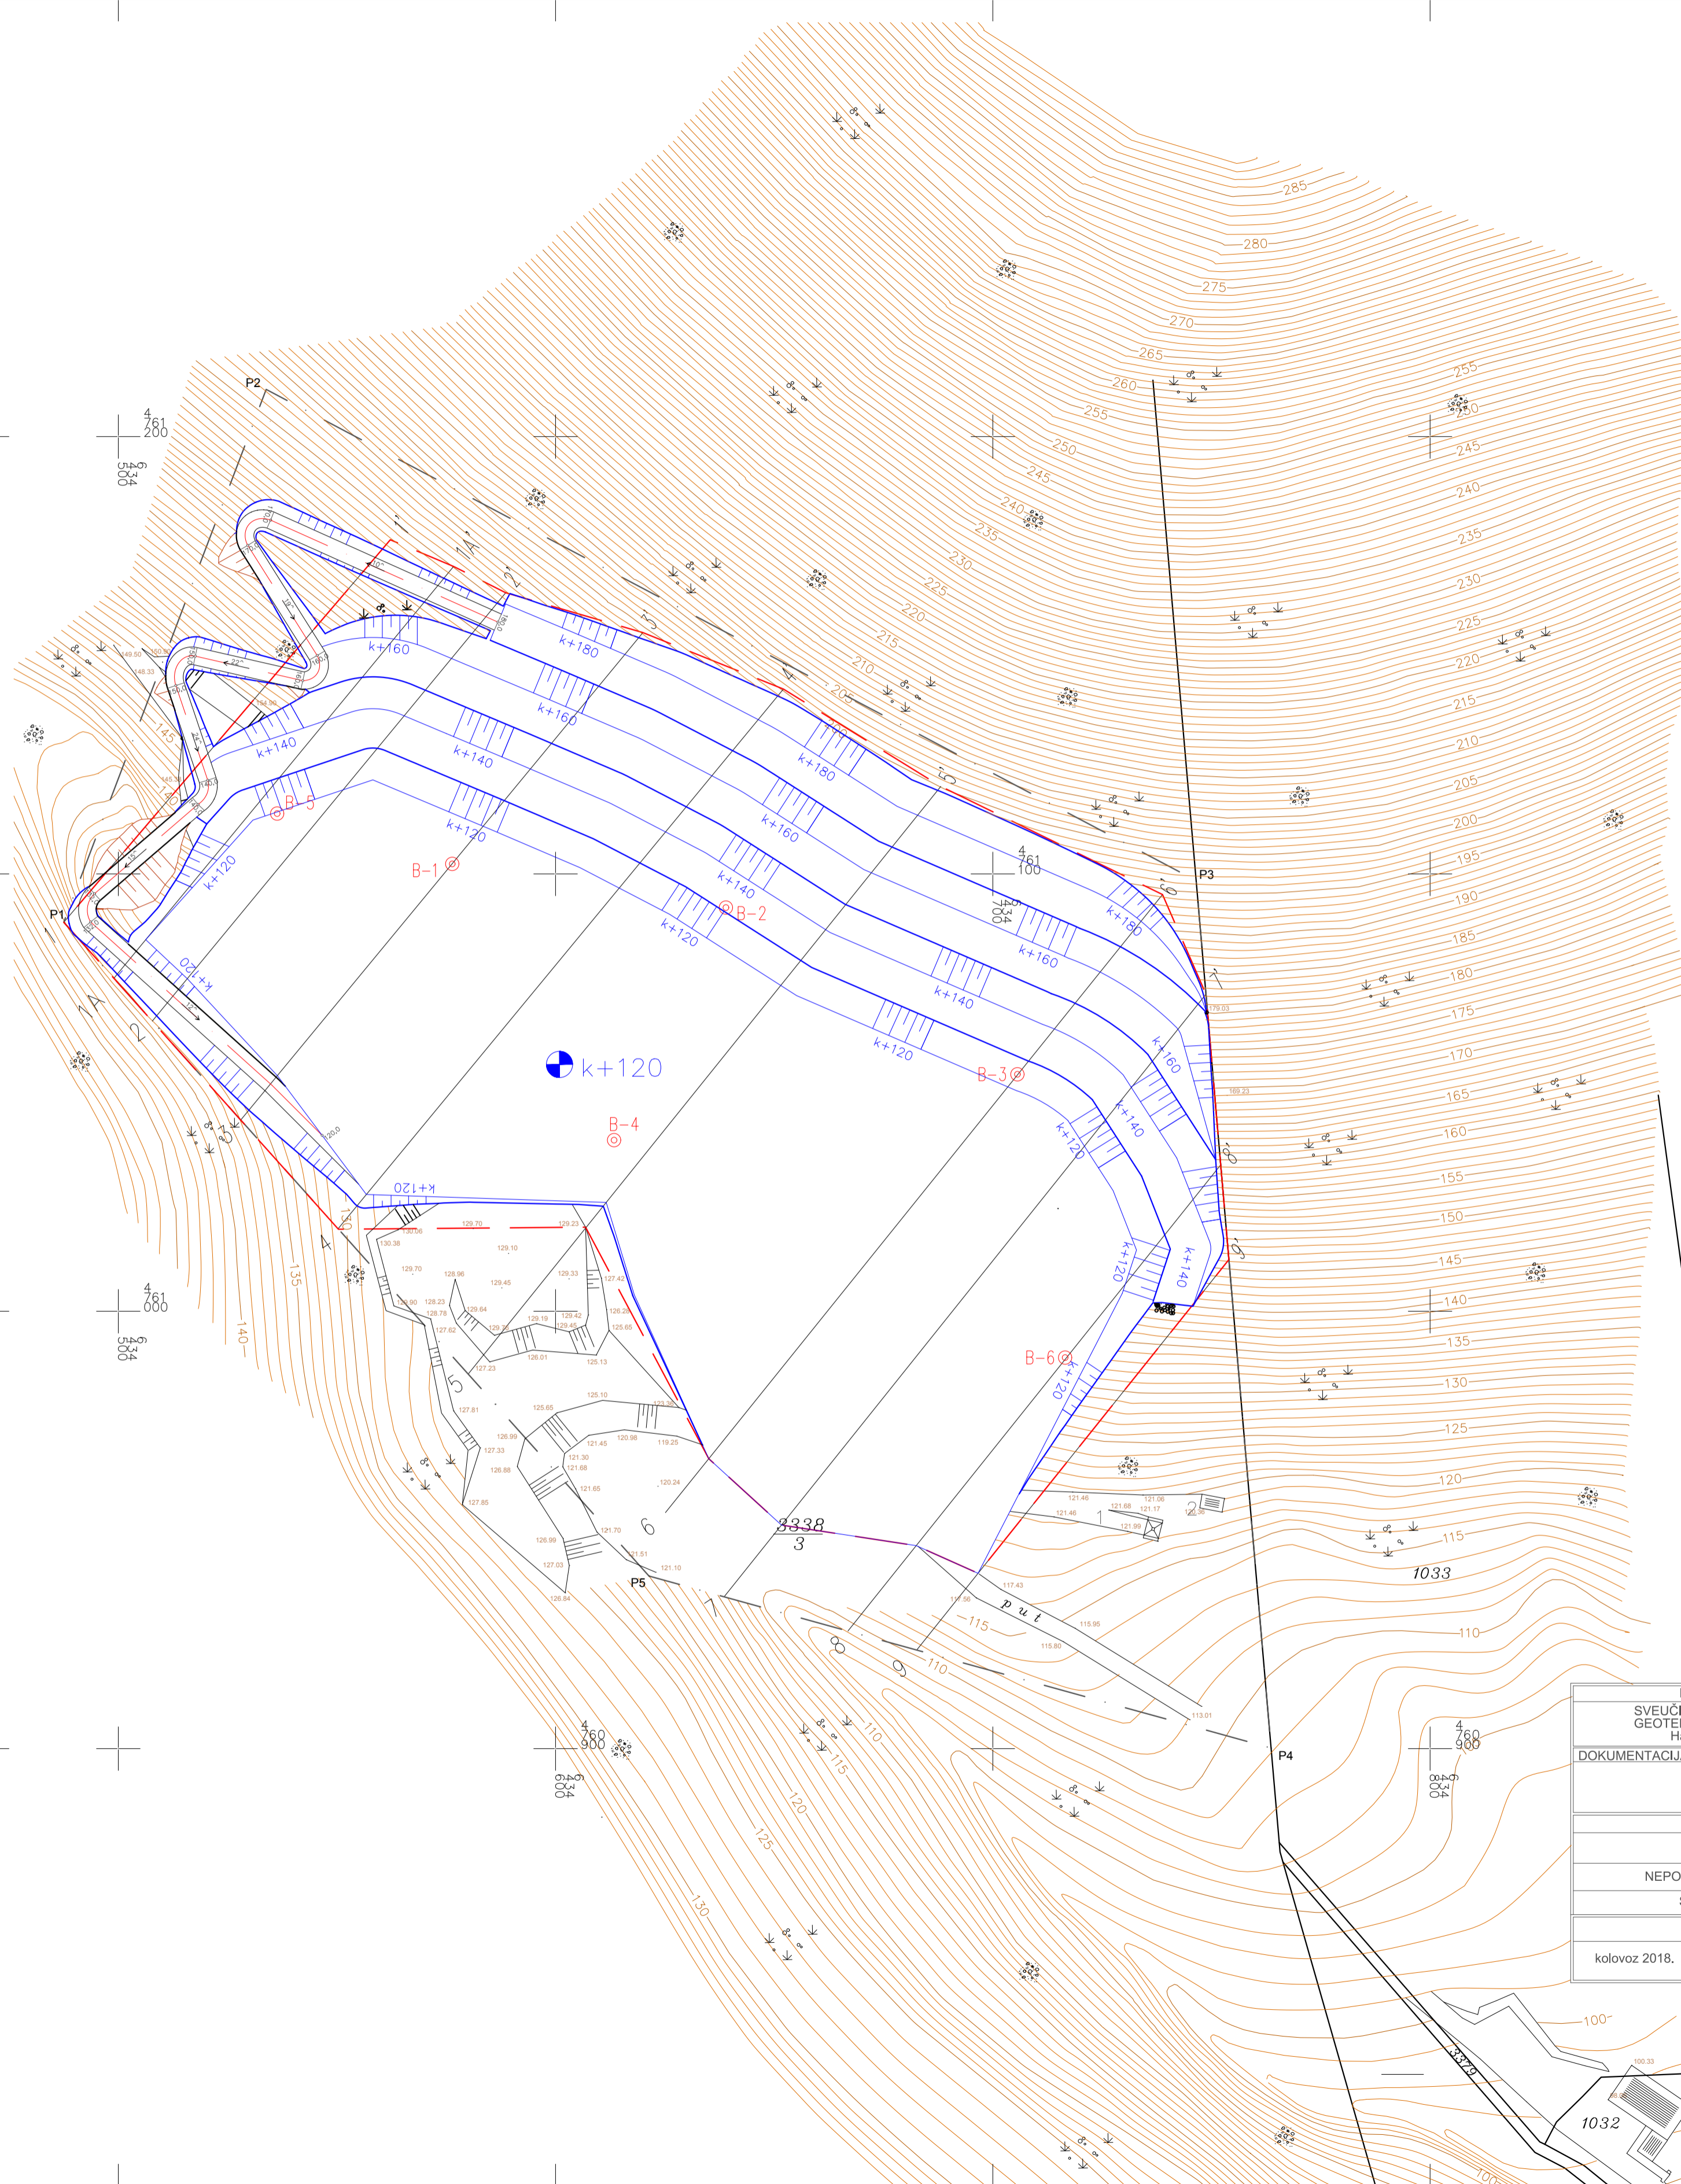

LEGENDA:

- granica eksploatacijskog polja
- granica obračuna rezervi
- kosina iskopa u mineralnoj sirovini
- obračunski presjeci
- B-2 ☉ - istražne bušotine
- os pristupnog puta na etaže
- ① - oplemenjivačko postrojenje
- ② - trafostanica
- ③ - upravna zgrada, skladište i sanitarne prostorije

| | |
|---|--|
| FAKULTET SVEUČILIŠTE U ZAGREBU GEOTEHNIČKI FAKULTET Hallerova aleja 7 | NAZIV TEME DIPLOMSKOG RADA Eksploatacija tehničko-građevnog kamena iz kamenoloma Podvlaštica kod Orebića |
| DOKUMENTACIJA: IDEJNI RUDARSKI PROJEKT EKSPLOATACIJE TEHNIČKO GRAĐEVNOG KAMENA NA EKSPLOATACIJSKOM POLJU PODVLAŠTICA KOD OREBIĆA | |
| MENTOR: | Prof. Dr.sc. Josip Mesec |
| NEPOSREDNI VODITELJ: | Dr.sc. Denis Težak dipl.ing.geot. |
| STUDENT: | Jakov Markus |
| kolovoz 2018. | M 1:1000 PRILOG 2 |
| Završne kosine kopa | |